



6.12 2.27<sup>6</sup> 3.79<sup>6</sup> 3.79<sup>6</sup> 2.27<sup>6</sup> 5.41<sup>6</sup> 1.03<sup>6</sup> 7.46



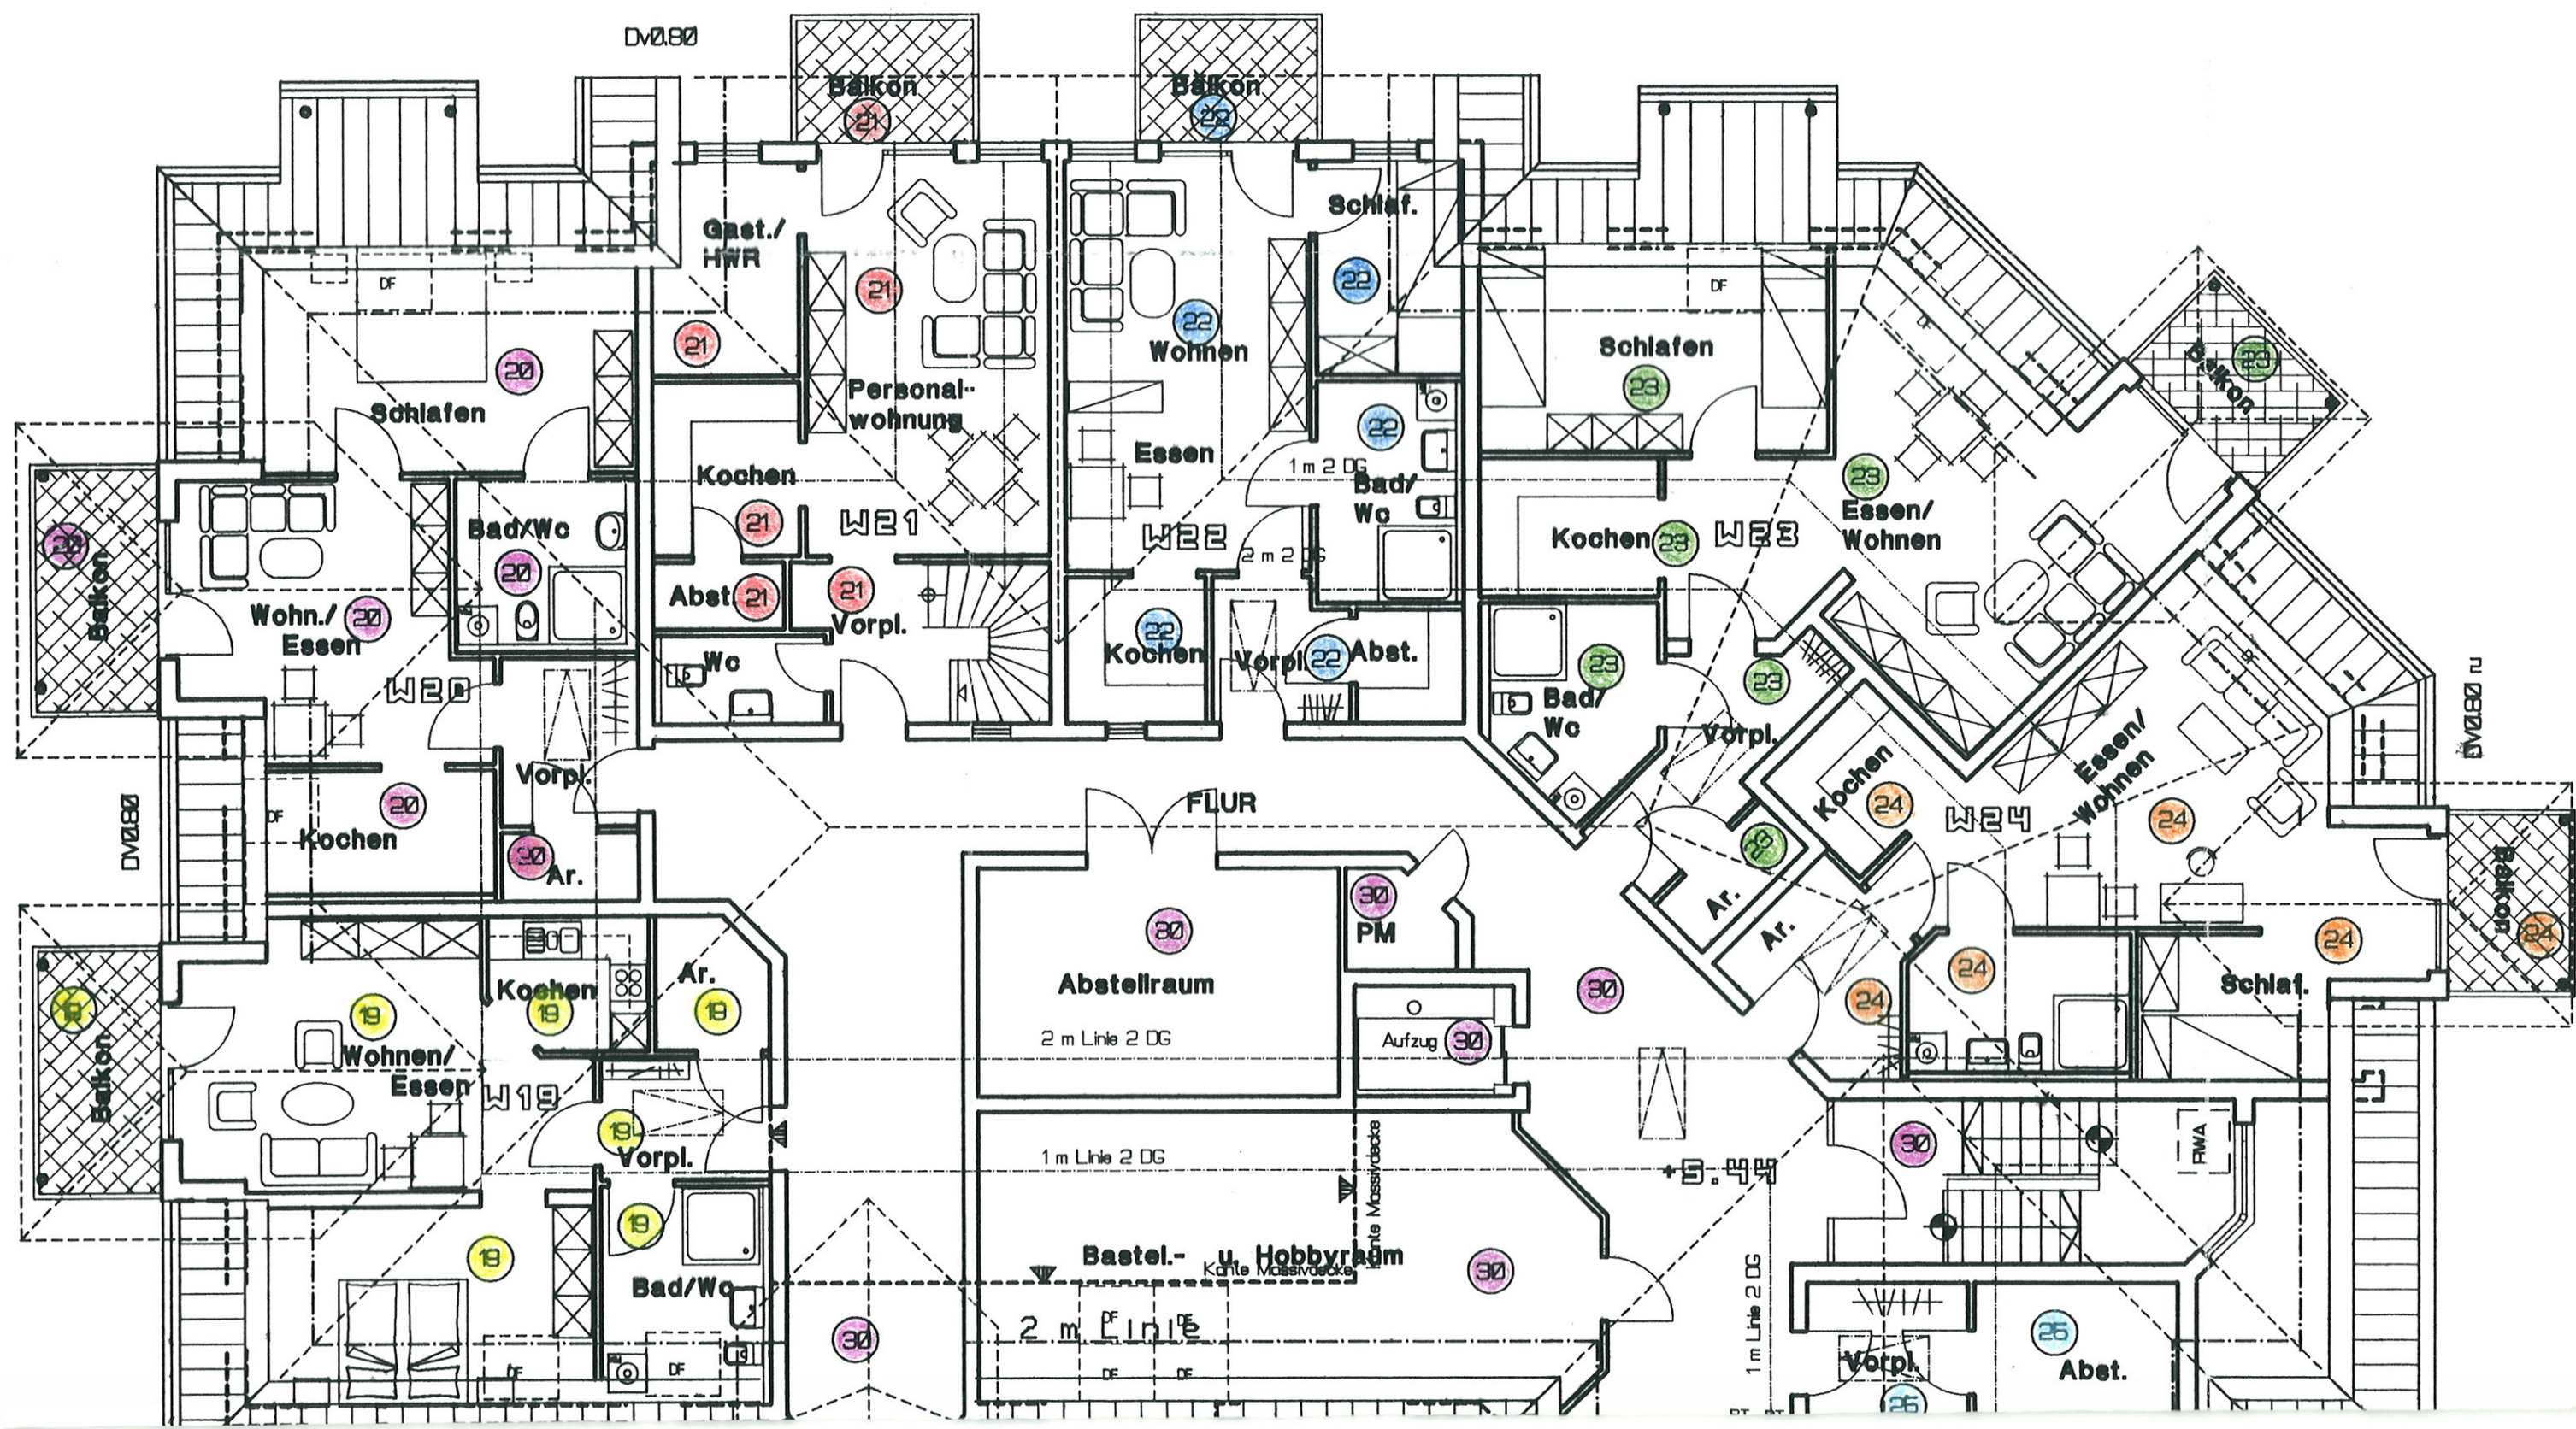

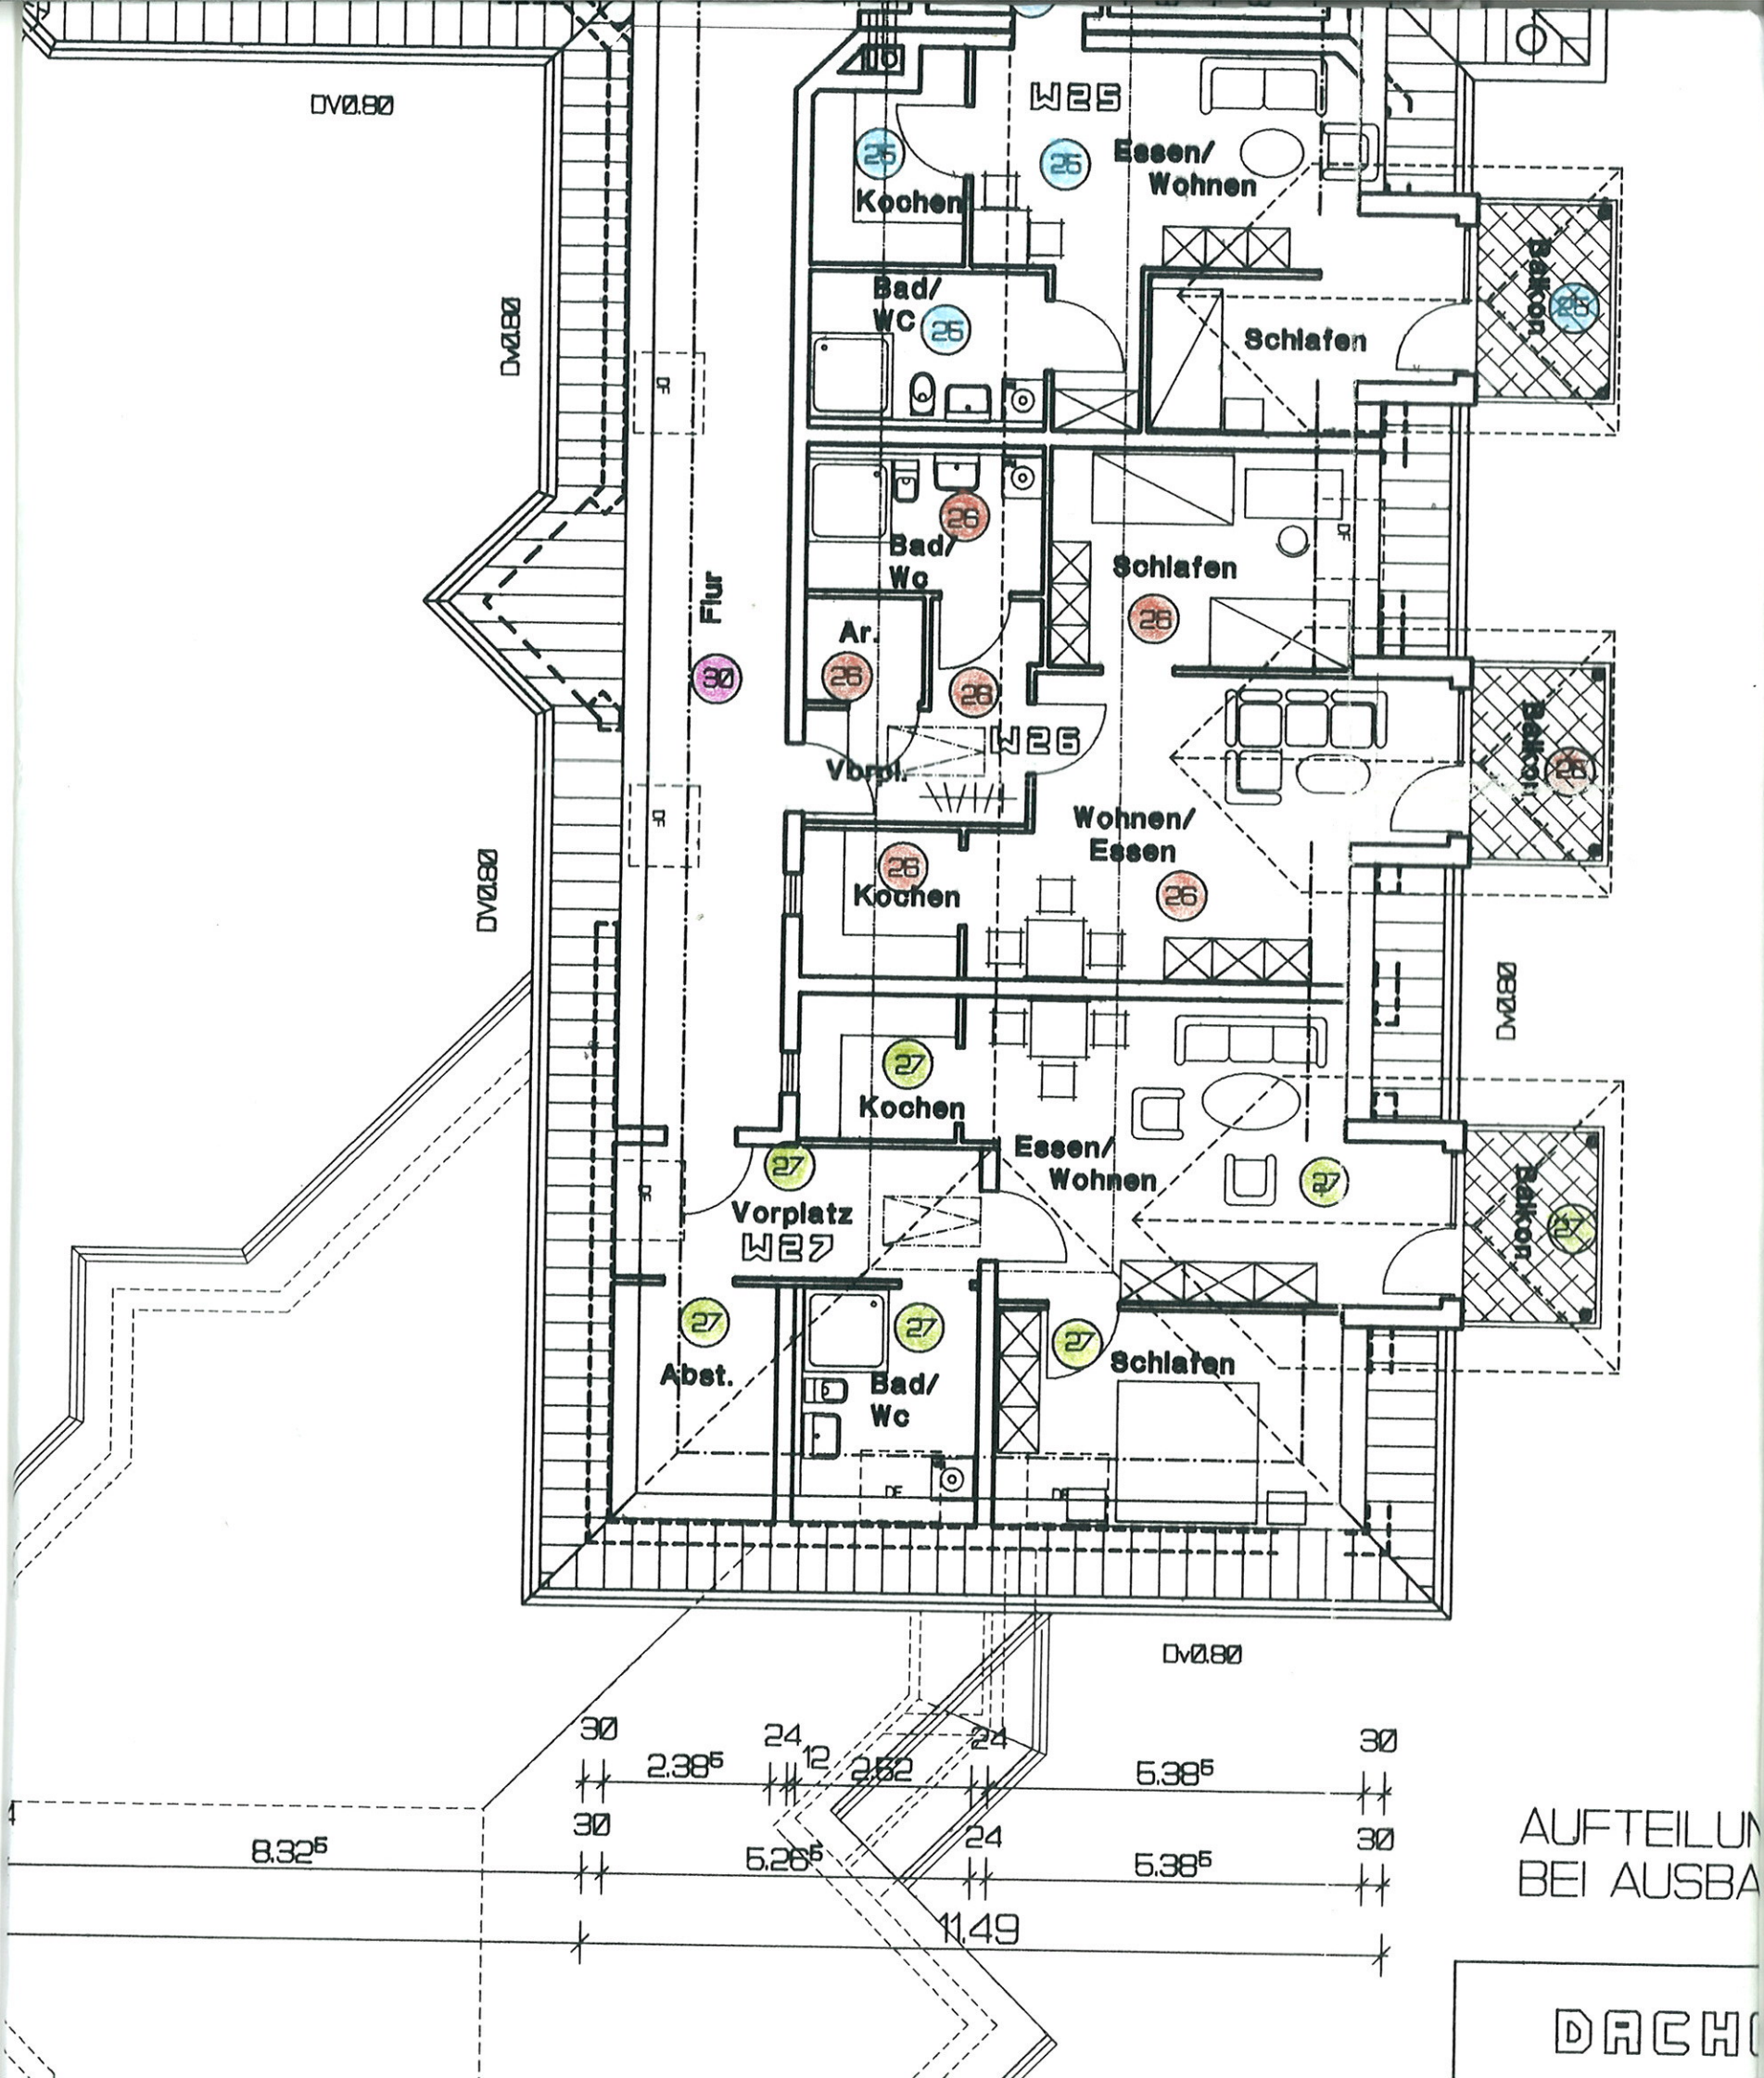

Dv0.80

Dv0.80

Dv0.80

W25

Kochen

Essen/  
Wohnen

Schlafen

Bad/  
Wc

Ar.

Vorpl.

Kochen

Wohnen/  
Essen

Kochen

Essen/  
Wohnen

Vorplatz  
W27

Abst.

Bad/  
Wc

Schlafen

Flur

Dv0.80

30

2.38<sup>5</sup>

24

12

2.82

24

5.38<sup>5</sup>

30

8.32<sup>5</sup>

30

5.28<sup>5</sup>

24

5.38<sup>5</sup>

30

11.49

AUFTEILUNG  
BEI AUSBAU

DACH